



Neubau eines Mehrfamilienhauses mit 10 Wohneinheiten
und zwei Garagen

BAUANTRAG

Bauherr: Alfred Hotfilter und Jörg Pelzer Beethoven Straße 13 52382 Niederzier		
Bauort: Niederzierer Straße 66c 52382 Niederzier		
Gemarkung: Oberzier	Flur: 14	Flurstück(e): 1255
B-Plan Nr. B25 "Weiherhof II"		
Architekt: Dipl.-Ing. Rolf Gormanns Dackweilerstraße 18 52445 Titz 02463-7953813 gormanns@aol.com		
05.05.2021		
SCHNITT A-A / B-B / C-C		M. 1:100
Blatt 4		

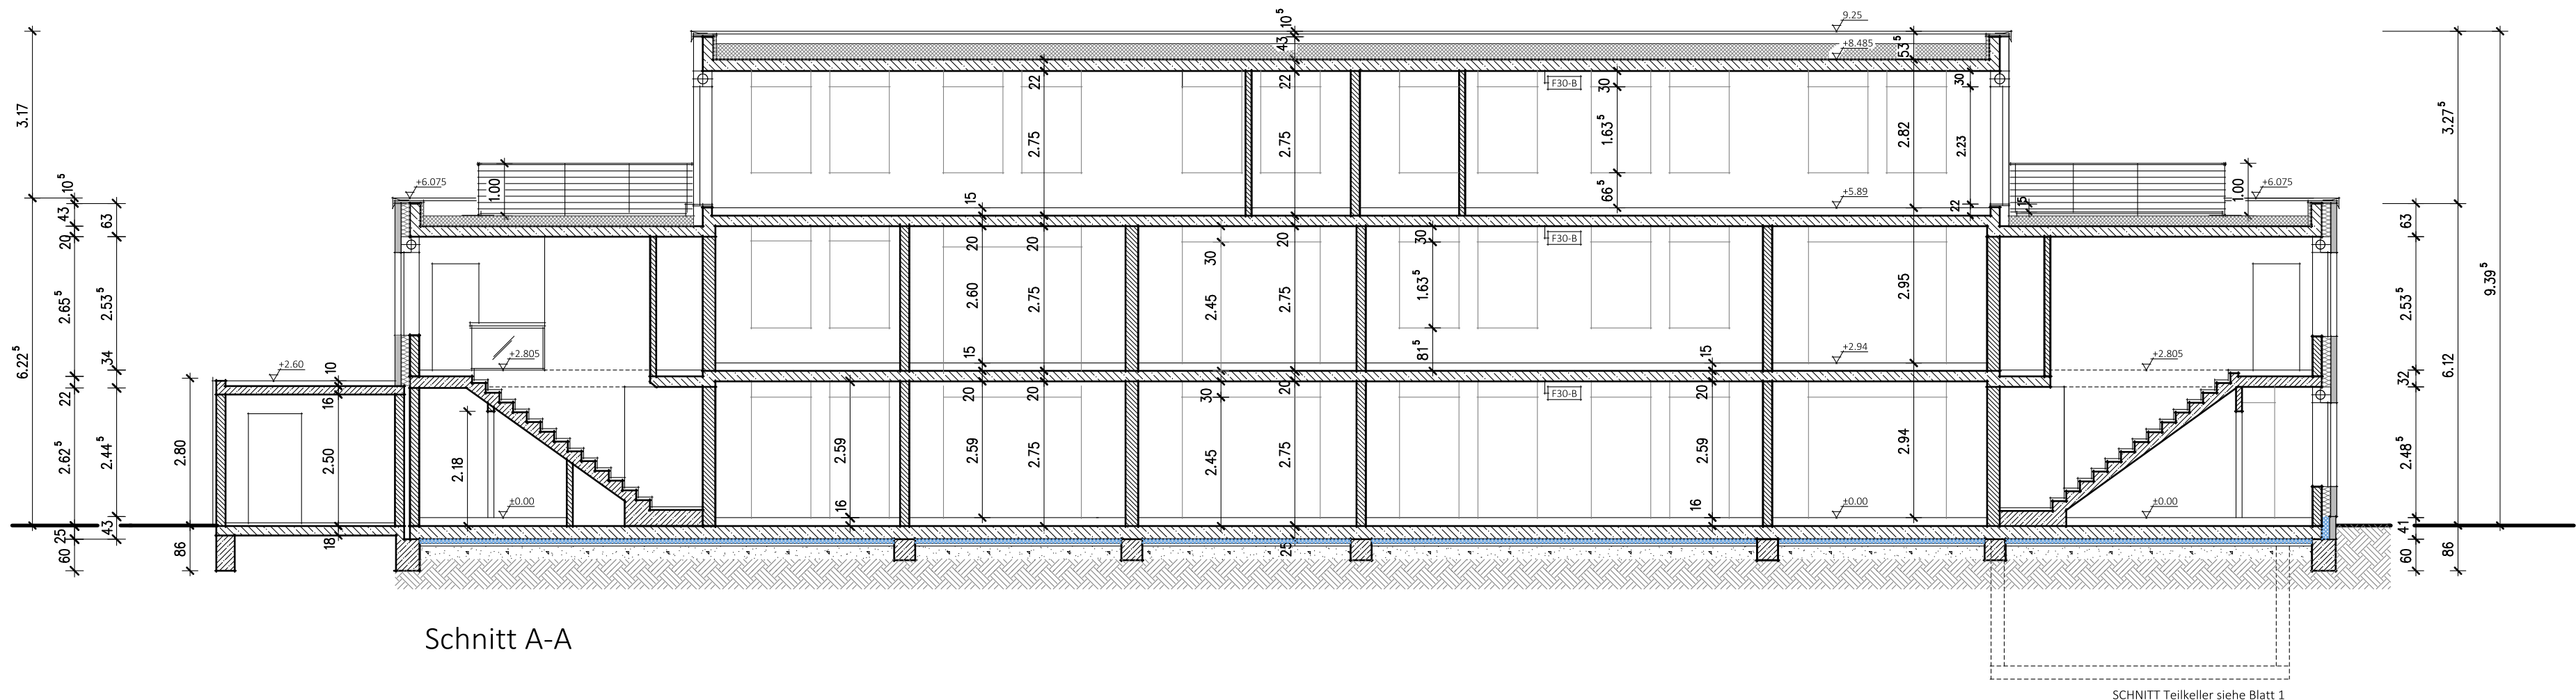

Schnitt A-A

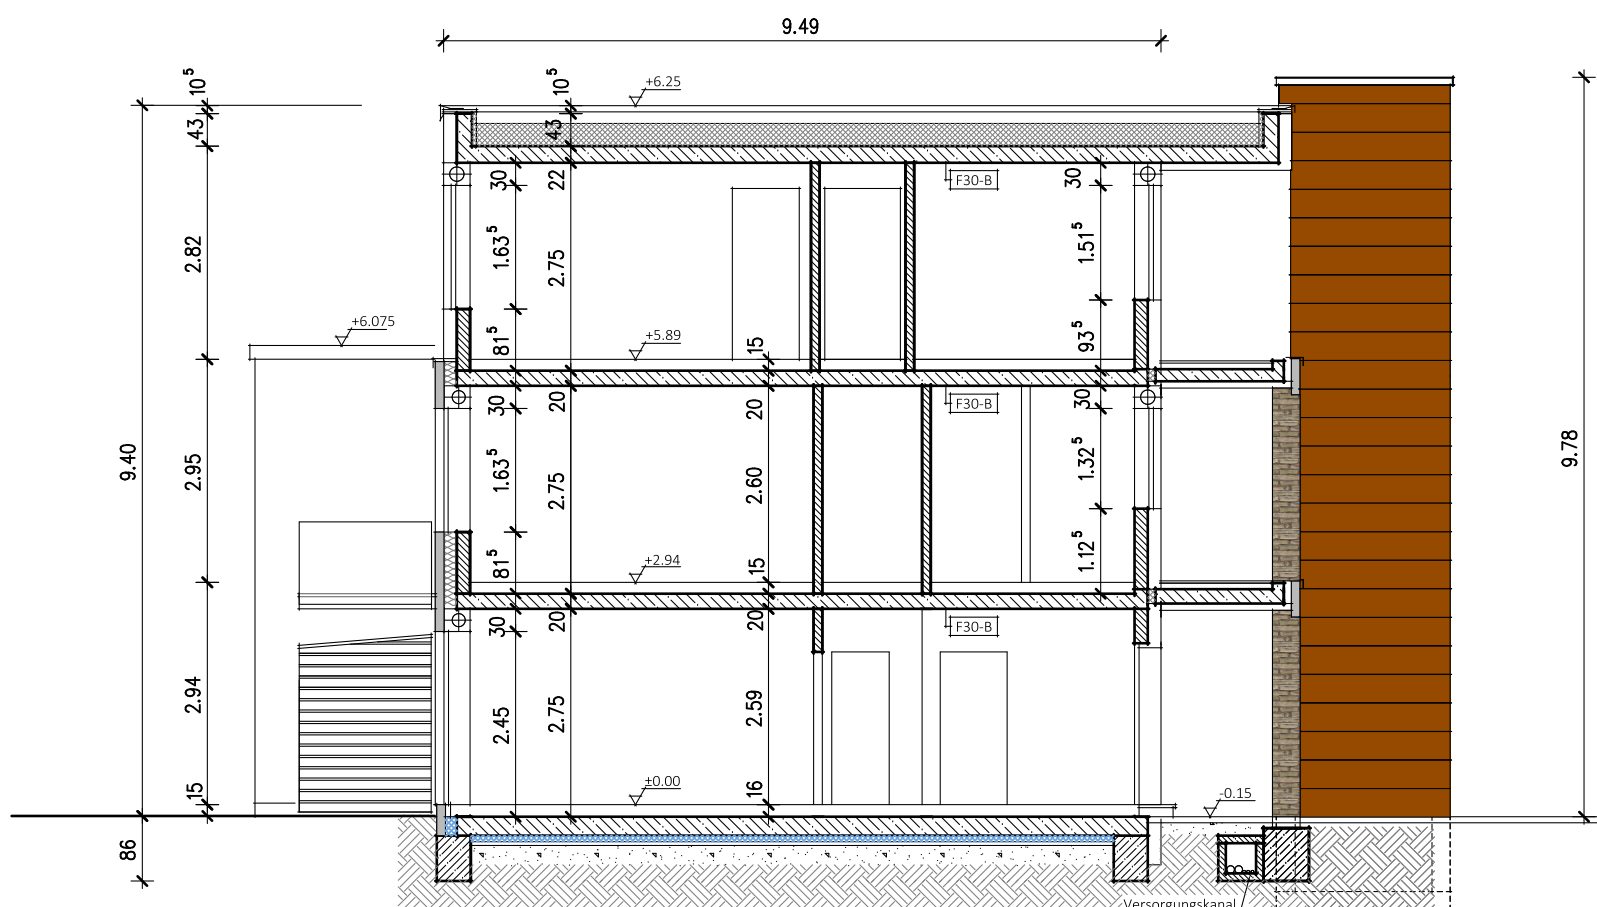

Schnitt B-B



Schnitt C-C